

Bielsko-Biala, dz. 1122, 1124, 112/13 ul. Komorowska
skala mapy 1:500
teksta mapy w układzie 20.37.0.4 1202
układ wysokości: Krasztadt 60
zakres planu

Granice działek wyznaczone kolorem różowym, linia ciągła - z danych geod. linia przerywana - z mapy ewidencyjnej
Człystki graniczne wykreślono z mapy ewidencyjnej kolorem zielonym linia przerywana
Planowane budynki sytuowane w odległości mniejszej niż 4 m od granicy - w PZOik istnieją dokumenty określające przebieg granic z wyłączeniem dokładności
Działki 1122, 1124, 112/13 nie są obciążone służebnościami gruntowymi, posiadają nieodpłatne prawo przejazdu / przechodu przez ul. 2500, 96/2 i 96/1
Brak miejscowego planu zagospodarowania przestrzennego
W zakresie brań aktualnych i niezrealizowanych uzgodnień ZUPP
Symbole na mapie zgodnie z nieobowiązującą instrukcją techniczną „K1 Mapa zasadnicza” z 1979 r.
Bielsko-Biala 27.08.2015 r.

MAPA DO CELÓW PROJEKTOWYCH

Plan budowy budynków i urządzeń - z inwestycją wdrożenia podziemnego
(bez uzgodnień projektowych i bez planu granic)

1:1000 składowe
Jedn. Fwd. 246101, 1 M. Bielsko-Biala
(Złoty: 0010 Komorowski-Katowice
Gr. 6040 1872 2015)

21.02.2015

21.02.2015

LEGENDA

- zakres inwestycji / obszar oddziaływania inwestycji
- projektowany budynek
- istniejące budynki
- wejście główne
- wyjście techniczne / ewakuacyjne
- teren utwardzony istn. / projektowany
- zieleni
- P-5 - projektowane miejsca parkingowe
- P-1 - projektowane miejsca parkingowe dla osoby niepełnosprawnej
- - projektowana instalacja elektryczna
- - projektowane przyłącze kanalizacji sanitarnej
- - projektowane przyłącze kanalizacji deszczowej
- - projektowana instalacja gazowa
- - projektowana instalacja wodociągowa
- x x x - demontaż sieci kanalizacji sanitarnej i instalacji oświetleniowej

BILANS TERENU

- powierzchnia terenu objętego zakresem opracowania: 5329.00 m²
- powierzchnia zabudowana: 27.7 % = 1474.80 m²
- istniejąca: 1254.00 m²
- projektowana: 220.80 m²
- powierzchnia utwardzona: 2667.70 m²
- P. zieleni na gruncie (100% biol. czynna) 22.3 % = 1186.50 m²
- ilość miejsc postojowych / w tym dla niepełnosprawnych: 8 / 1 mp

ZOOM PROJEKT
ZOOM PROJEKT Piotr Zawada
40-175 Katowice, ul. Wajdy 5/15
tel. 501 544 470
REGON: 241 949 683
NIP: 634 226 19 65
www.zoomprojekt.com.pl


TEMAT
**BUDOWA BUDYNKU ADMINISTRACYJNEGO
W PLACÓWCE STRAŻY GRANICZNEJ
W BIELSKU-BIAŁYM**

INWESTOR
Śląsko-Małopolski O. Straży Granicznej ul. Komorowska 164
ul. Dąbrowskiego 2 43-300 Bielsko - Biala
47-400 Racibórz dz. 112/2, 112/4, 112/13

PROJEKTOWAŁ spec. architektoniczna
arch. Piotr Zawada nr upr. 23/08/SLOKK
SPRAWDZIŁ spec. architektoniczna
arch. Anna Zawila nr upr. 36/06/SLOKK/II
OPRACOWAŁ

BRANŻA architektura projekt budowlany
TYTUŁ RYSUNKU ZAGOSPODAROWANIE TERENU DATA 11.2015
SKALA 1:500

PROJEKT CHRONIONY PRAWEM AUTORSKIM
ZGODNIE Z USTAWĄ Z DNIA 04.02.1994 R.
O PRAWIE AUTORSKIM I PRAWACH POKREWNYCH
NUMER RYSUNKU U/B-101

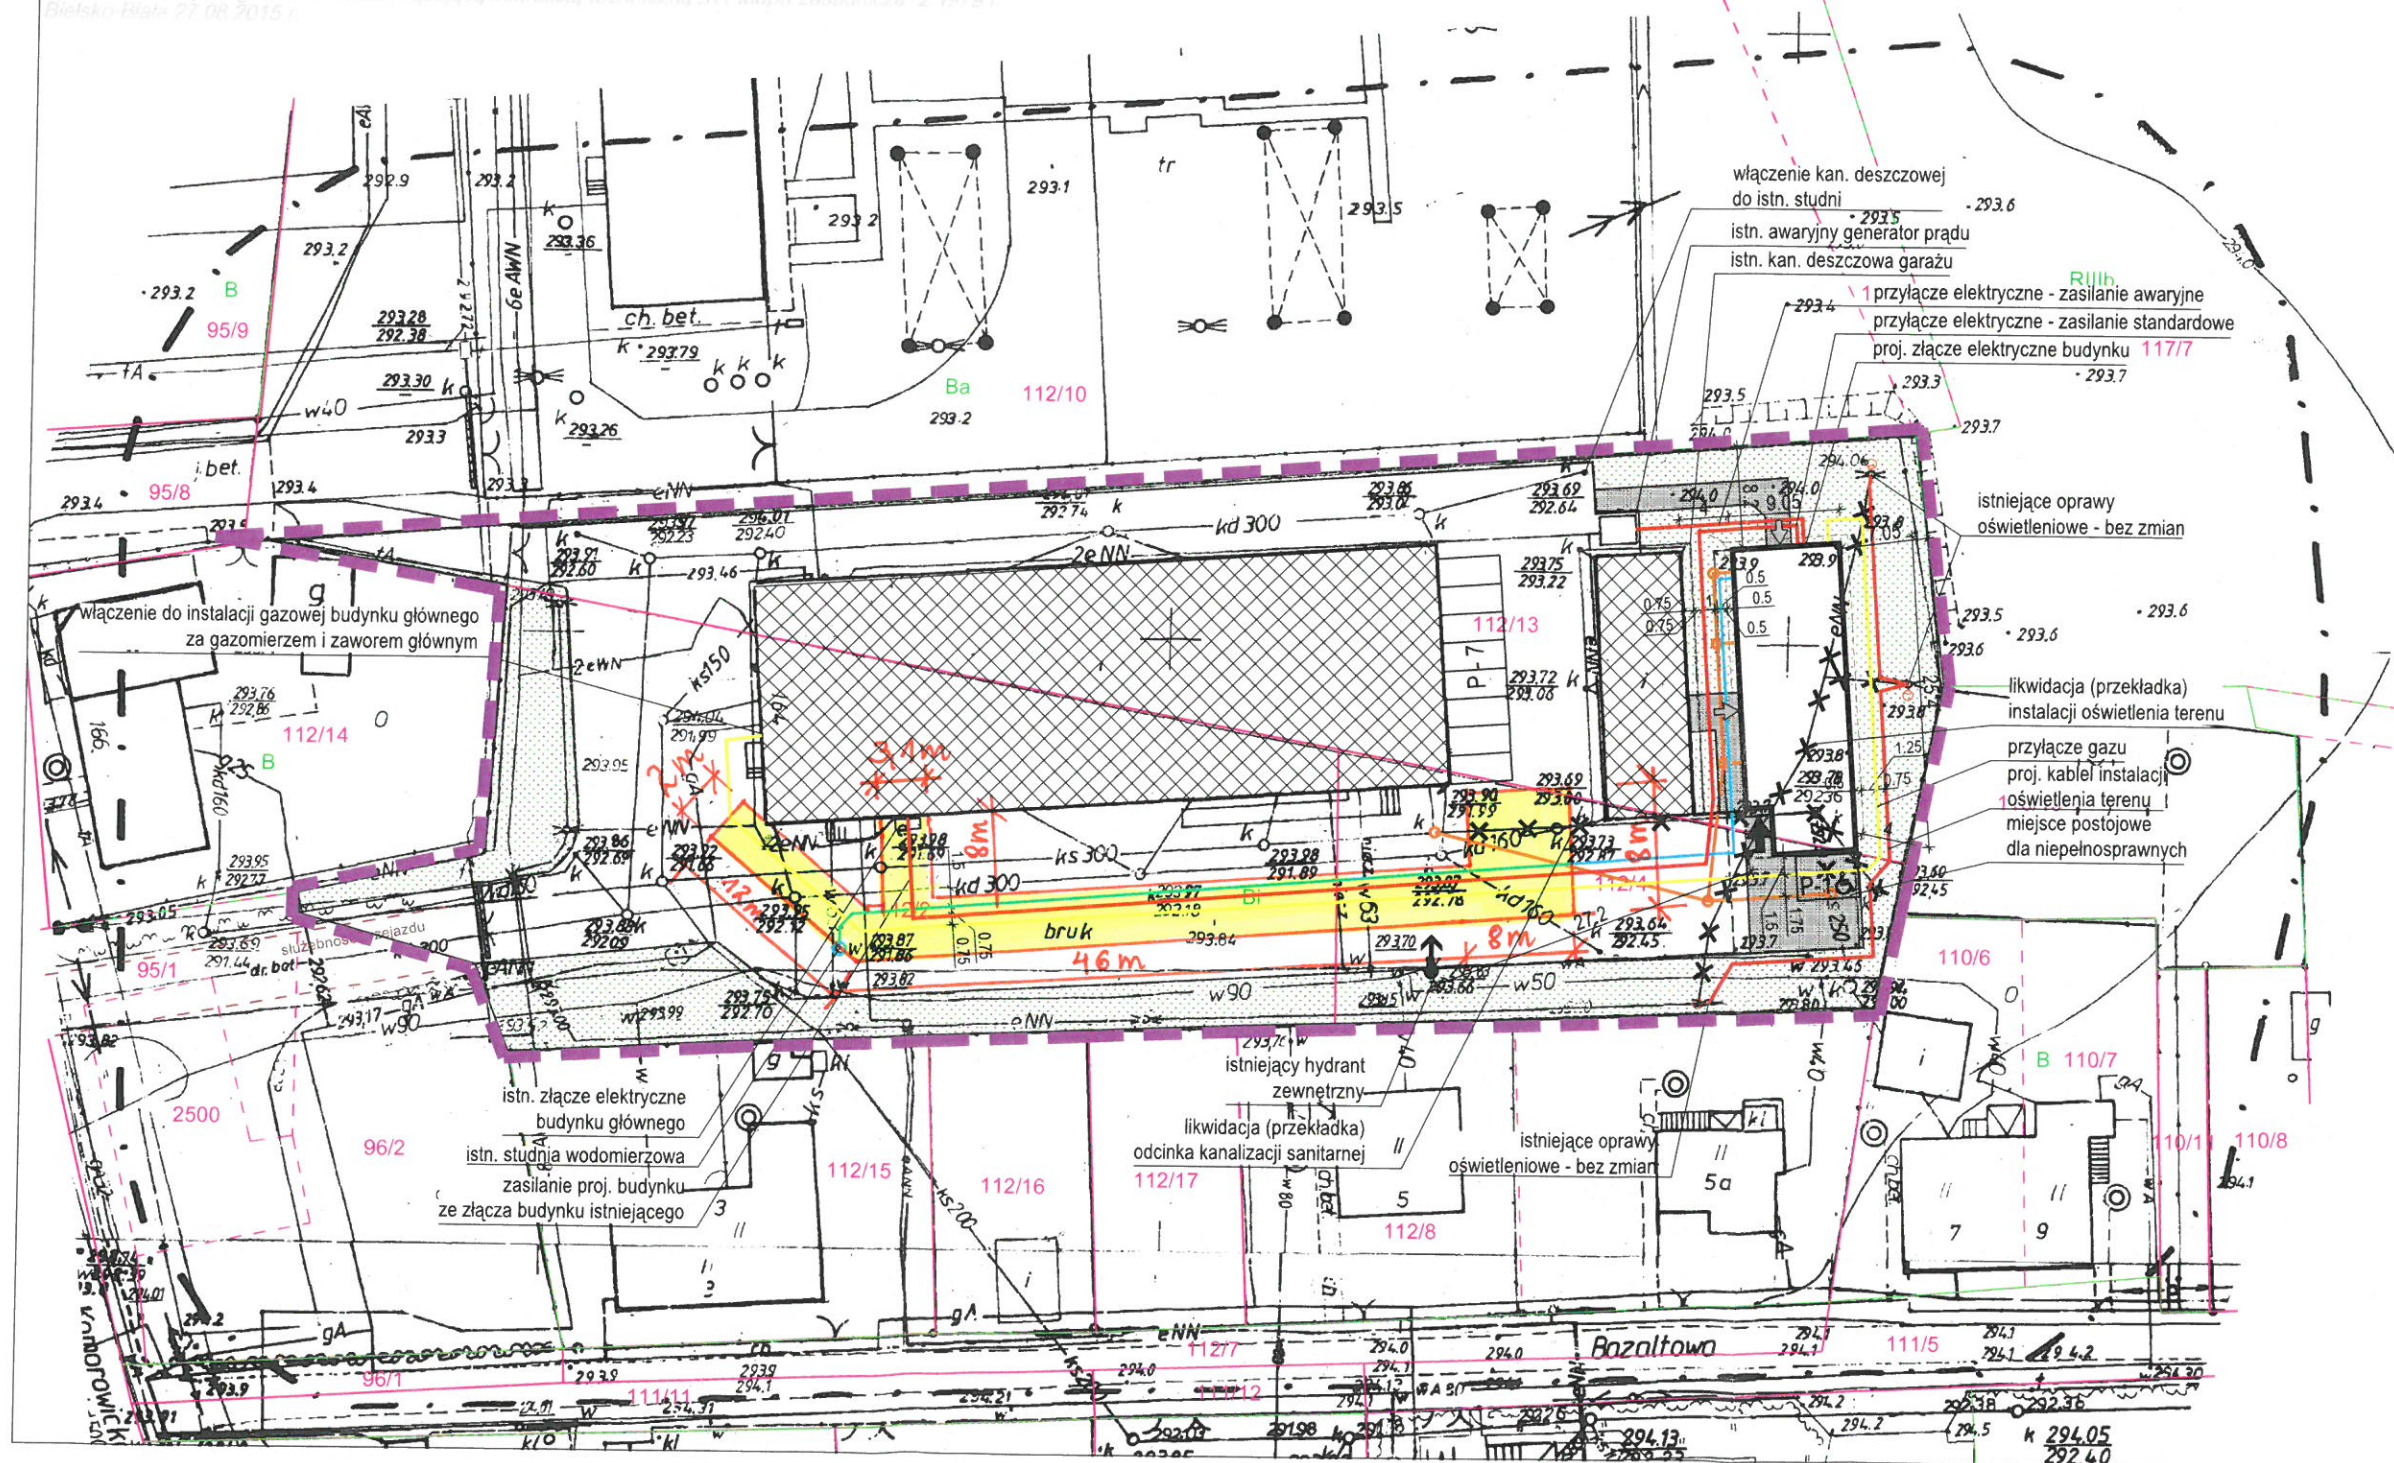

MIEJSCA NIERÓWNOŚCI NAWIERZCHNI BRUKOWEJ