


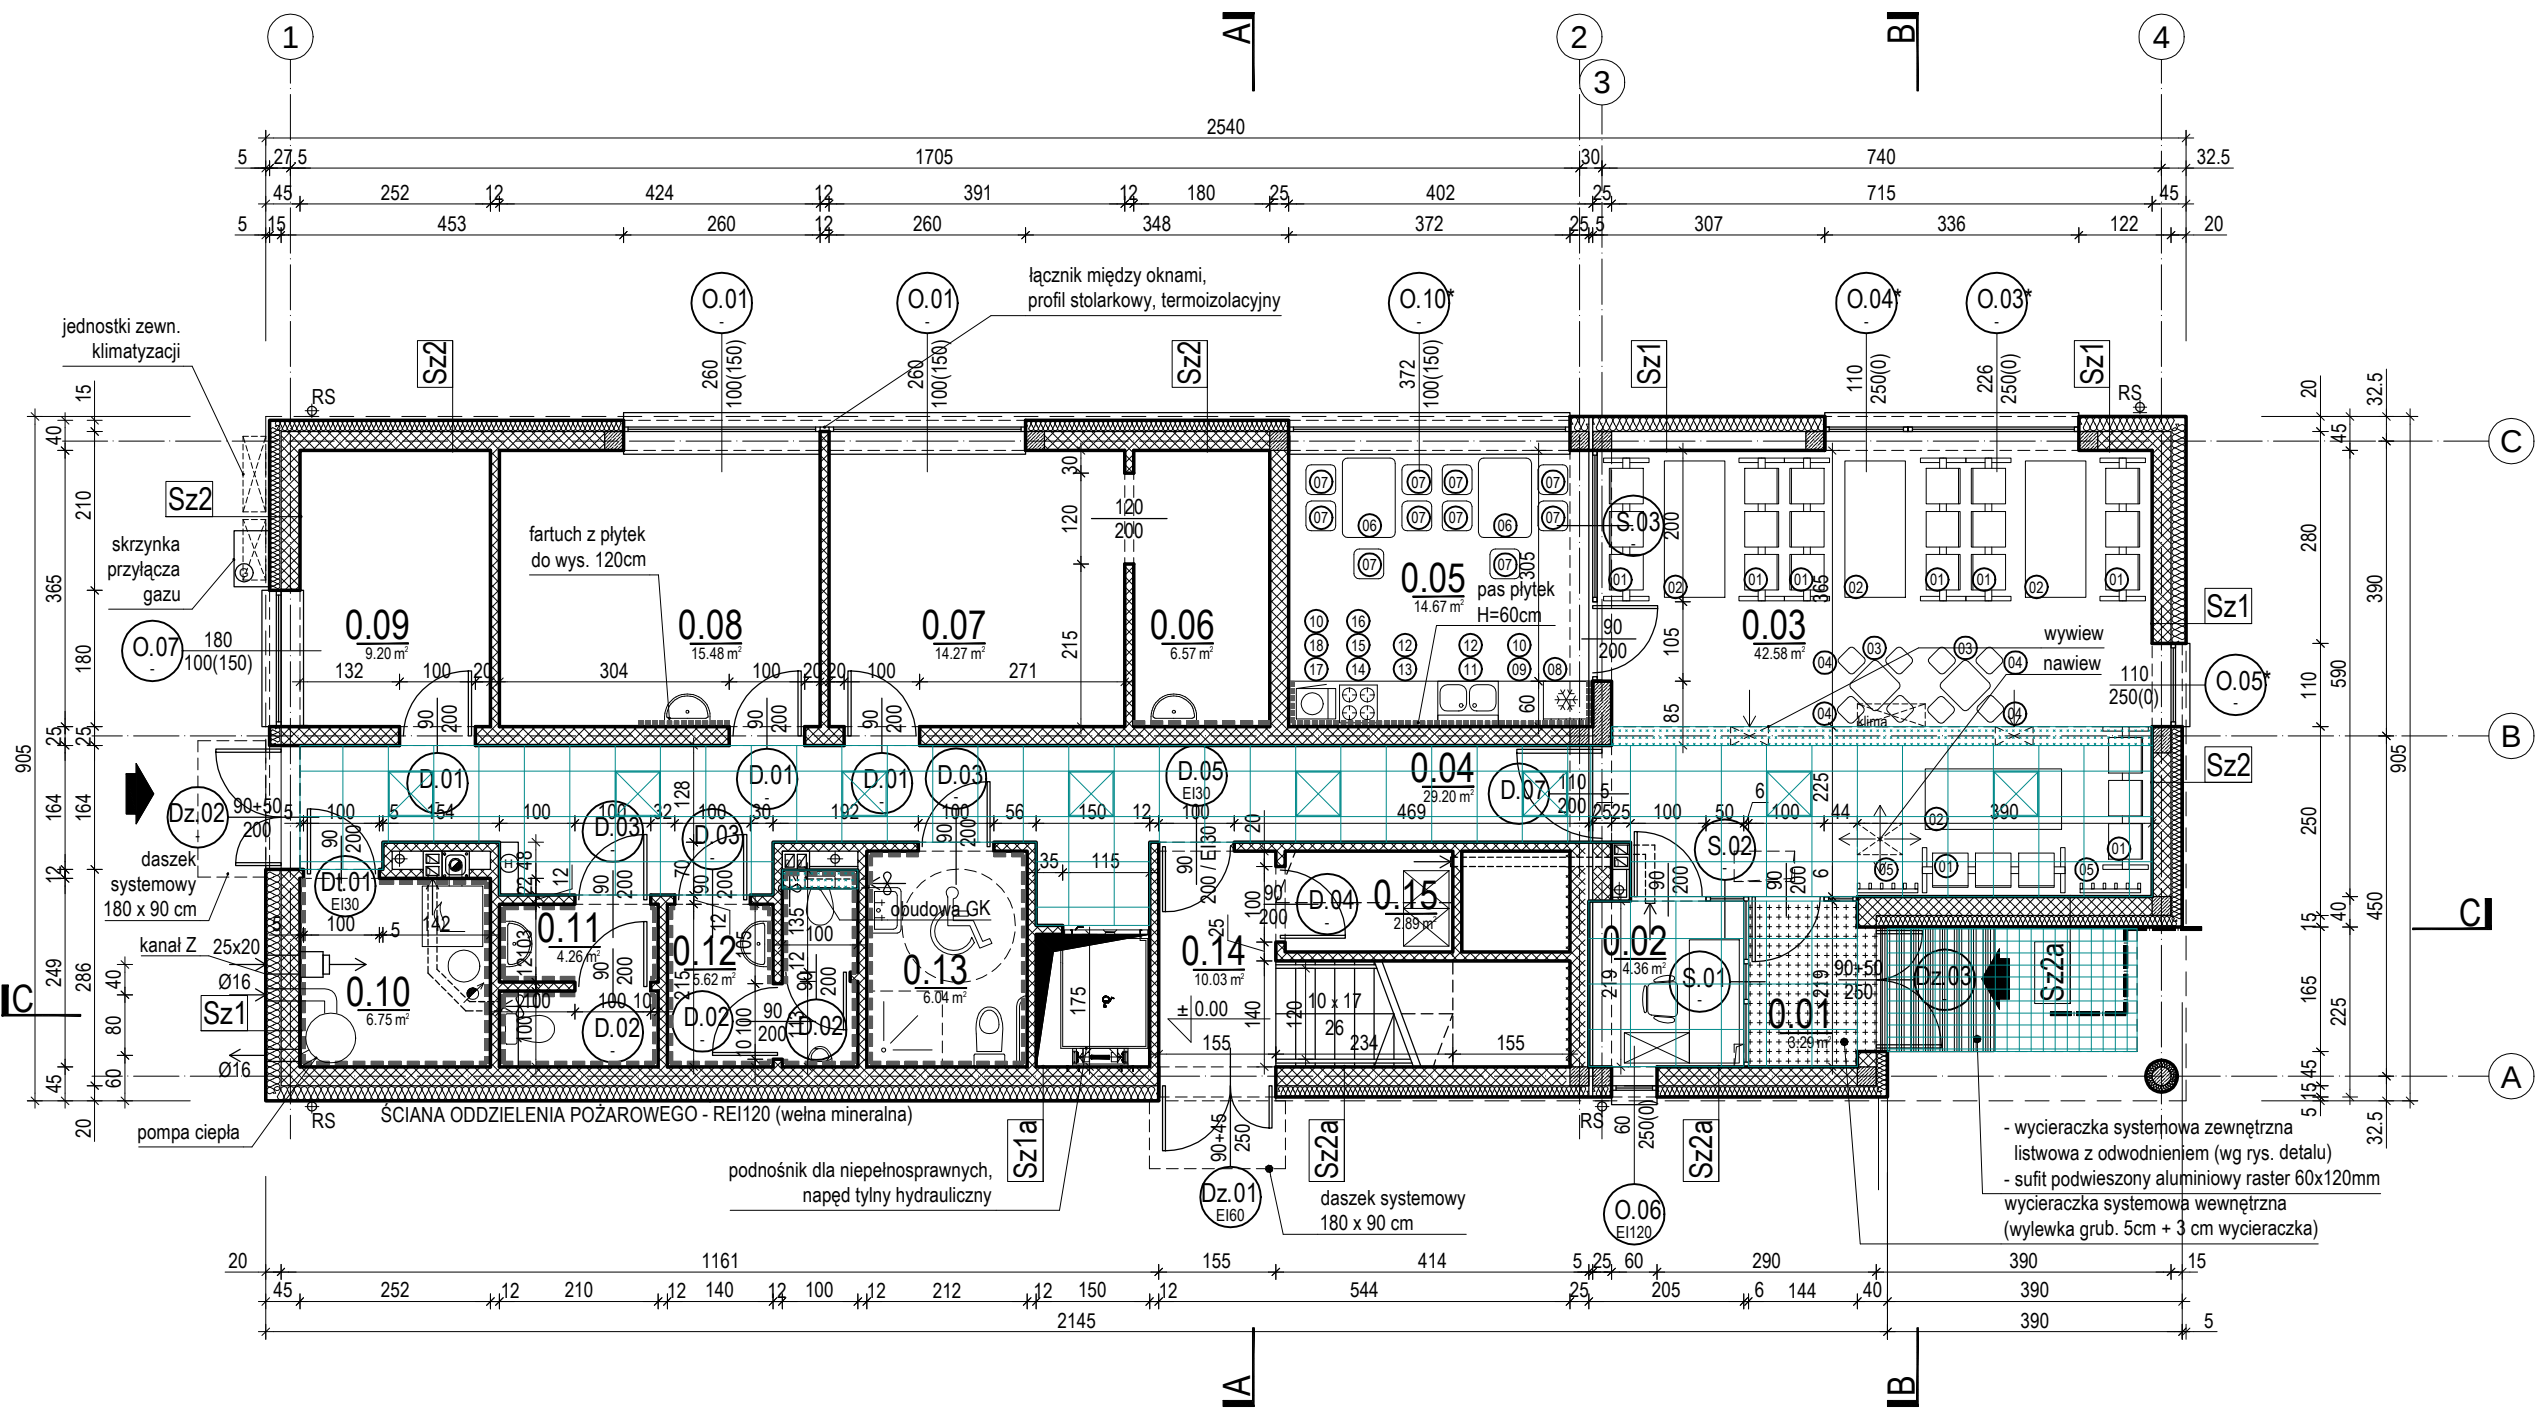

ZESTAWIENIE PRZEGRÓD BUDOWLANYCH			
ŚCIANA ZEWNĘTRZNA			
SZ1	1.5 tynk cementowo-wapienny 25.0 pustaki Max/Uni 20.0 styropian EPS - 70 0.5 tynk silikonowy cienkowarstwowy na siatce	SZ1a	1.5 tynk cementowo-wapienny 25.0 pustaki Max/Uni 20.0 wełna mineralna w płytach 0.5 tynk silikonowy cienkowarstwowy na siatce
SZ2	1.5 tynk cementowo-wapienny 25.0 pustaki Max/Uni 15.0 styropian EPS - 70 0.5 tynk mozaikowy na siatce	SZ2a	1.5 tynk cementowo-wapienny 25.0 pustaki Max/Uni 15.0 wełna mineralna w płytach 0.5 tynk mozaikowy na siatce

ZESTAWIENIE POWIERZCHNI: PARTER				
NR	POMIESZCZENIE	P.NETTO [m²]	POSADZKA	SUFIT
0.01	wiatrołap	3.29	wycieraczka systemowa wewnętrzna	rastrowy 60x60
0.02	dyżurka	4.64	plytki gresowe 30x60 cm	rastrowy 60x60
0.03	poczekalnia	43.25	plytki gresowe 30x60 cm	rastrowy 60x60 / tynk cem.-wap.
0.04	kuchnia	28.97	plytki gresowe 30x60 cm	rastrowy 60x60
0.05	aneks kuchenny	14.49	plytki gresowe 30x60 cm	tynk cem.-wapienny
0.06	zaplacze pracowni foto	6.57	plytki gresowe 30x60 cm	tynk cem.-wapienny
0.07	pracownia fotografii	14.27	plytki gresowe 30x60 cm	tynk cem.-wapienny
0.08	pokój badań	15.48	plytki gresowe 30x60 cm	tynk cem.-wapienny
0.09	pomieszczenie technika	9.20	plytki gresowe techniczne 30x30 cm	tynk cem.-wapienny
0.10	kotłownia	6.75	plytki gresowe techniczne 30x30 cm	tynk cem.-wapienny
0.11	toaleta damska	4.26	plytki gresowe techniczne 30x30 cm	tynk cem.-wapienny
0.12	toaleta męska	5.62	plytki gresowe techniczne 30x30 cm	tynk cem.-wapienny
0.13	toaleta niepełnosprawnych	6.04	plytki gresowe techniczne 30x30 cm	tynk cem.-wapienny
0.14	klatka schodowa	10.03	plytki gresowe 30x60 cm	tynk cem.-wapienny
0.15	magazyn pościeli brudnej	4.68	plytki gresowe techniczne 30x30 cm	tynk cem.-wapienny
RAZEM PARTER:		177.54		
RAZEM PIĘTRO:		176.09		
RAZEM BUDYNEK:		354.11		

- LEGENDA OZNACZEŃ**
- płytki gresowe do wysokości 2.10m
 - płytki gresowe fartuch przy umywalce wys. 1.2 m oraz pas kuchenny wys. 0.6 (od 0.80 do 1.40m)
 - rura deszczowa spustowa / pion kanalizacyjny
 - sufit podwieszony modułowy rozbierny 60x60cm
 - sufit podwieszony/obudowa GK + klapy rewizyjne
- okna oznaczone * na rzucie należy wykonać jako antywłamaniowe kl C i wyposażyć w kluczykiem

ZESTAWIENIE WYPOSAŻENIA		
01	8 szt	siedzisko poczekalniowe 3 osobowe
02	4 szt	stół 80x180/75cm, płyta laminowana
03	2 szt	stolik dziecięcy 60x60/60cm
04	8 szt	krzesło dziecięce
05	2 szt	garderoba naścienna z płyty laminowanej z wieszakami stalowymi
06	2 szt	stół kuchenny 70x110/75cm, płyta laminowana
07	10 szt	krzesło kuchenne
08	1 szt	lodówka 60x60/170cm
09	1 szt	zmywarka podblatowa 60x60/85cm
10	2 szt	safka kuchenna wisząca 60x45/45cm
11	1 szt	safka 80x60/90cm zlewozmywakowa ze zlewem 2 komorowym
12	2 szt	safka kuchenna wisząca 80x45/45cm
13	1 szt	safka kuchenna 80x60/90cm
14	1 szt	safka kuchenna 60x60/90cm pod płytę kuchenną
15	1 szt	płyta kuchenna indukcyjna zabudowana w blacie
16	1 szt	okap kuchenny z filtrem węglowym
17	1 szt	safka kuchenna 60x60/90cm
18	1 szt	kuchienka mikrofalowa

ZOOM
P R O J E K T

ZOOM PROJEKT Piotr Zowada
40-175 Katowice, ul. Wajdy 5/15
tel. 5 0 1 5 4 4 4 7 0
REGON: 2 4 1 9 4 9 6 8 3
NIP: 6 3 4 2 2 6 1 9 6 5
www.zoomprojekt.com.pl

TEMAT

**BUDOWA BUDYNKU ADMINISTRACYJNEGO
W PLACÓWCE STRAŻY GRANICZNEJ
W BIELSKU-BIAŁEJ**

INWESTOR

Slasko-Malopolski O. Straży Granicznej
ul. Dabrowskiego 2
47-400 Racibórz

ADRES

ul. Komorowicka 164
43-300 Bielsko - Biala
dz. 112/2, 112/4, 112/13

PROJEKTOWAŁ spec. architektoniczna

arch. Piotr Zowada nr upr. 23/08/SLOKK

SPRAWDZIŁ spec. architektoniczna

arch. Anna Zawila nr upr. 36/06/SLOKK/II

OPRACOWAŁ

arch. Katarzyna Jachym

BRANŻA

architektura

TYTUŁ RYSUNKU

RZUT PARTERU

FAZA

projekt budowlano-wykonawczy

DATA

11. 2015

SKALA

1:100

PROJEKT CHRONIONY PRAWEM AUTORSKIM
ZGODNIE Z USTAWĄ Z DNIA 04.02.1994 R.
O PRAWIE AUTORSKIM I PRAWACH POKREWNYCH

NUMER RYSUNKU

A/B-101