


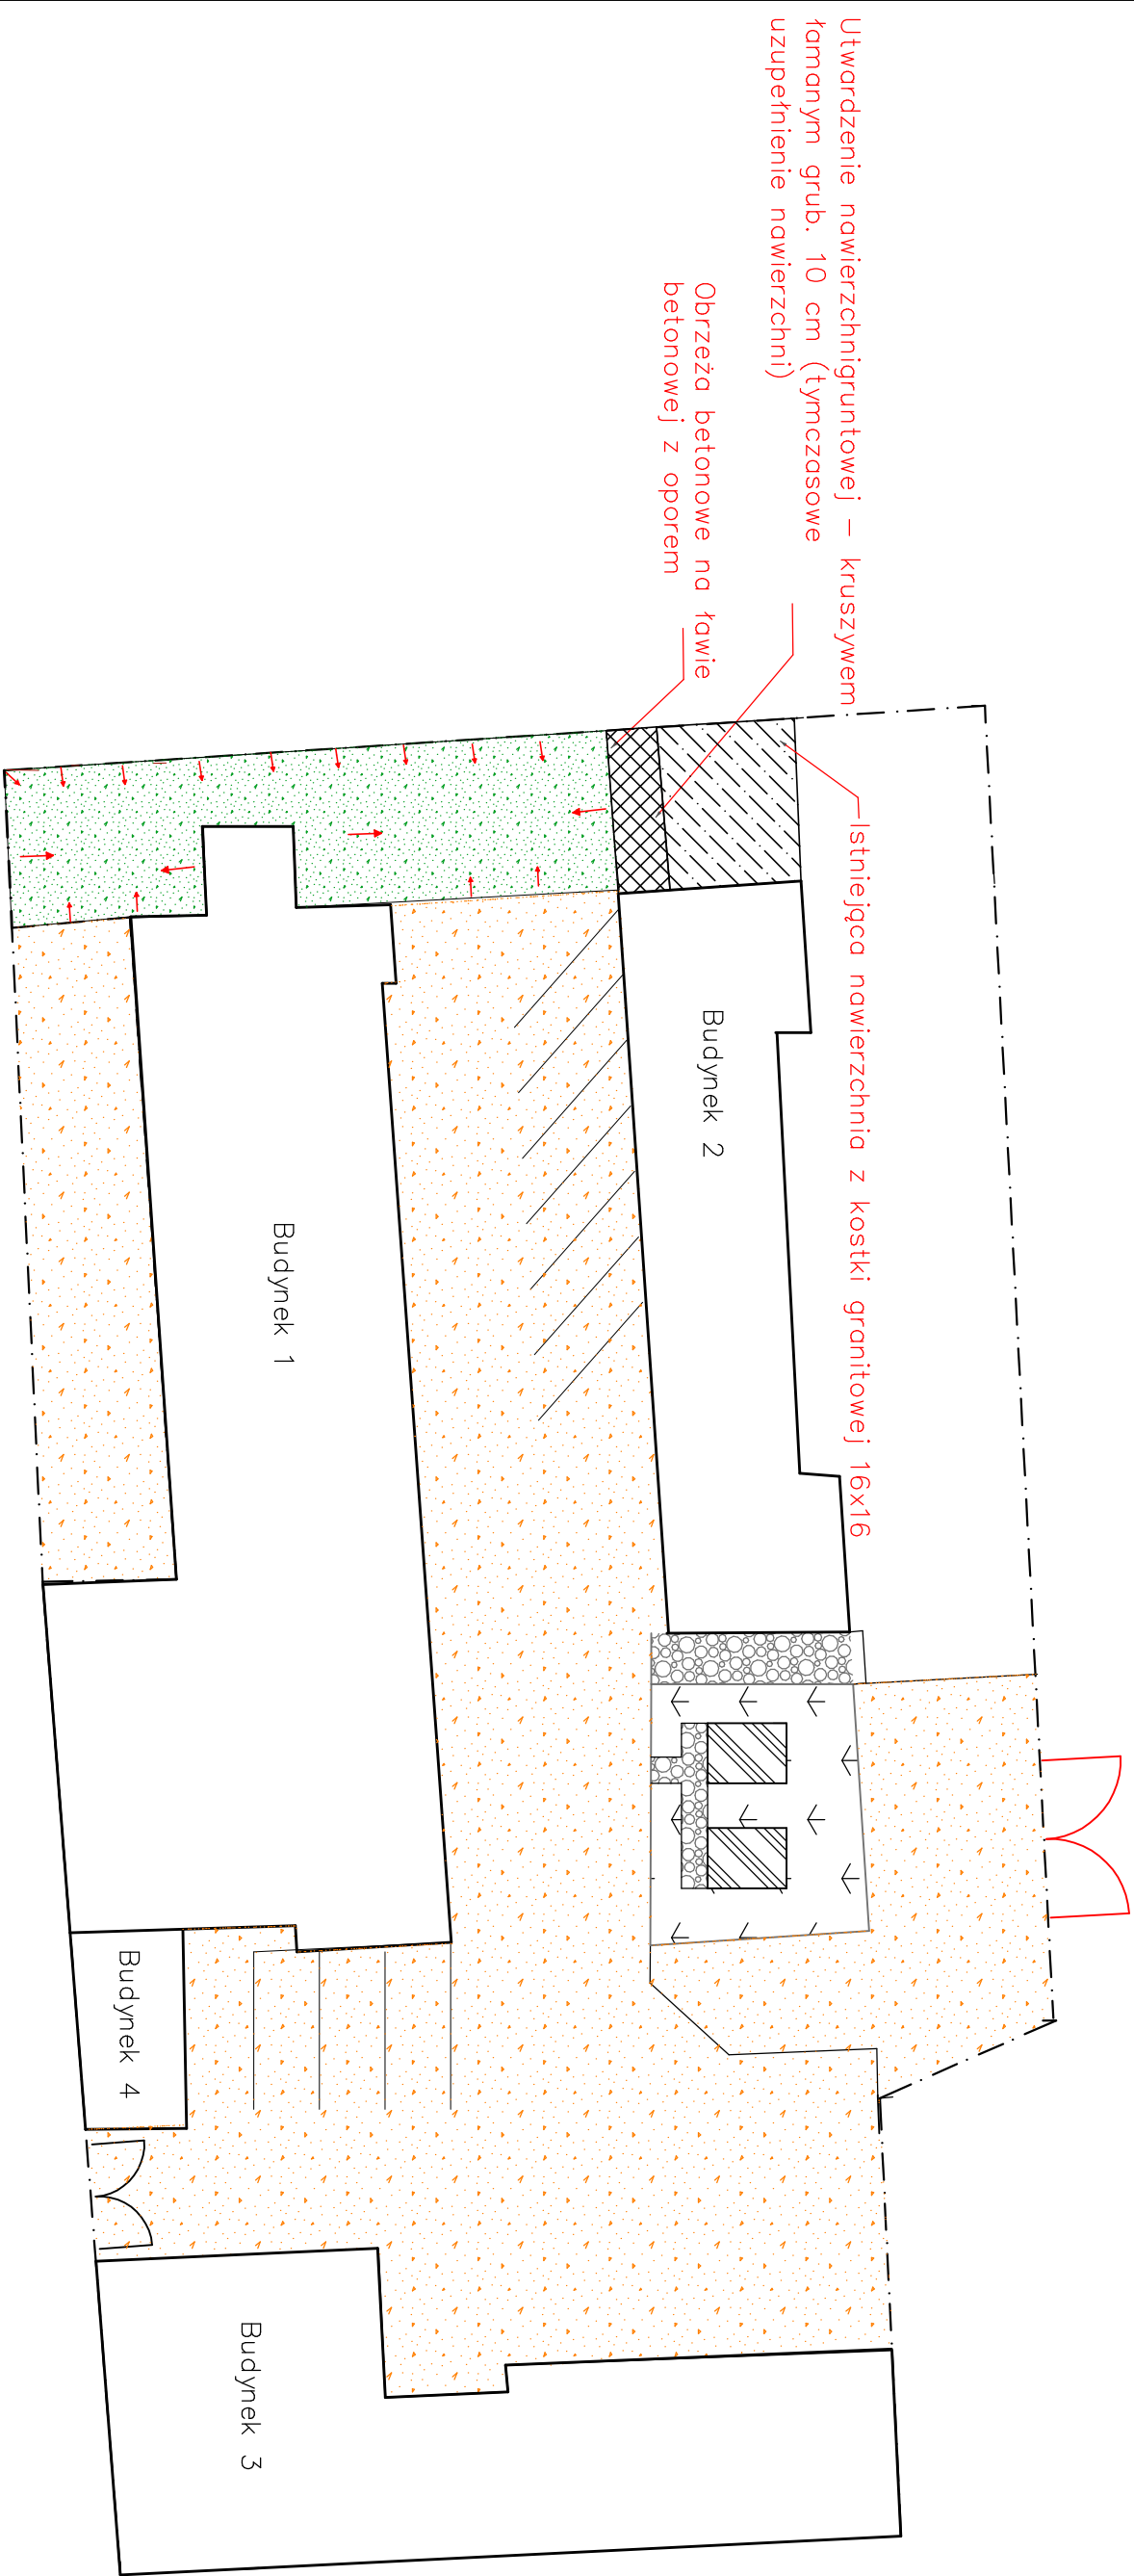

OBLĄSNENIA:

-  Powierzchnia do brukowania
-  Proponowane spadki nawierzchni
-  Nawierzchnia brukowa istniejąca

|                                                                              |                                                                                                  |
|------------------------------------------------------------------------------|--------------------------------------------------------------------------------------------------|
| Tutaj opracowania:                                                           |                                                                                                  |
| Przebudowa budynków na Placówkę Straży Granicznej i oreset w celu wydalenia. |                                                                                                  |
| Nozwo rysunku:                                                               | AKTUALIZACJA PROJEKTU ZAGOSPODAROWANIA DZIAŁKI – POWIERZCHNIA DO BRUKOWANIA I SPADKI NAWIERZCHNI |
| Brano:                                                                       | ARCHITEKTONICZNO – BUDOWLANA                                                                     |
| Adres inwestycji:                                                            | 45–342 Opoła, ul. Wojciecha Drzymoły 1b                                                          |
| Inwestor:                                                                    | Śląski Oddział Straży Granicznej 47–400 Roćbierz, ul. Dąbrowskiego 2                             |
| Opracował:                                                                   | inż. Artur Kliniecki                                                                             |
| Data: kwiecień 2019 r.                                                       |                                                                                                  |
| Nr rysunku: 2                                                                |                                                                                                  |