


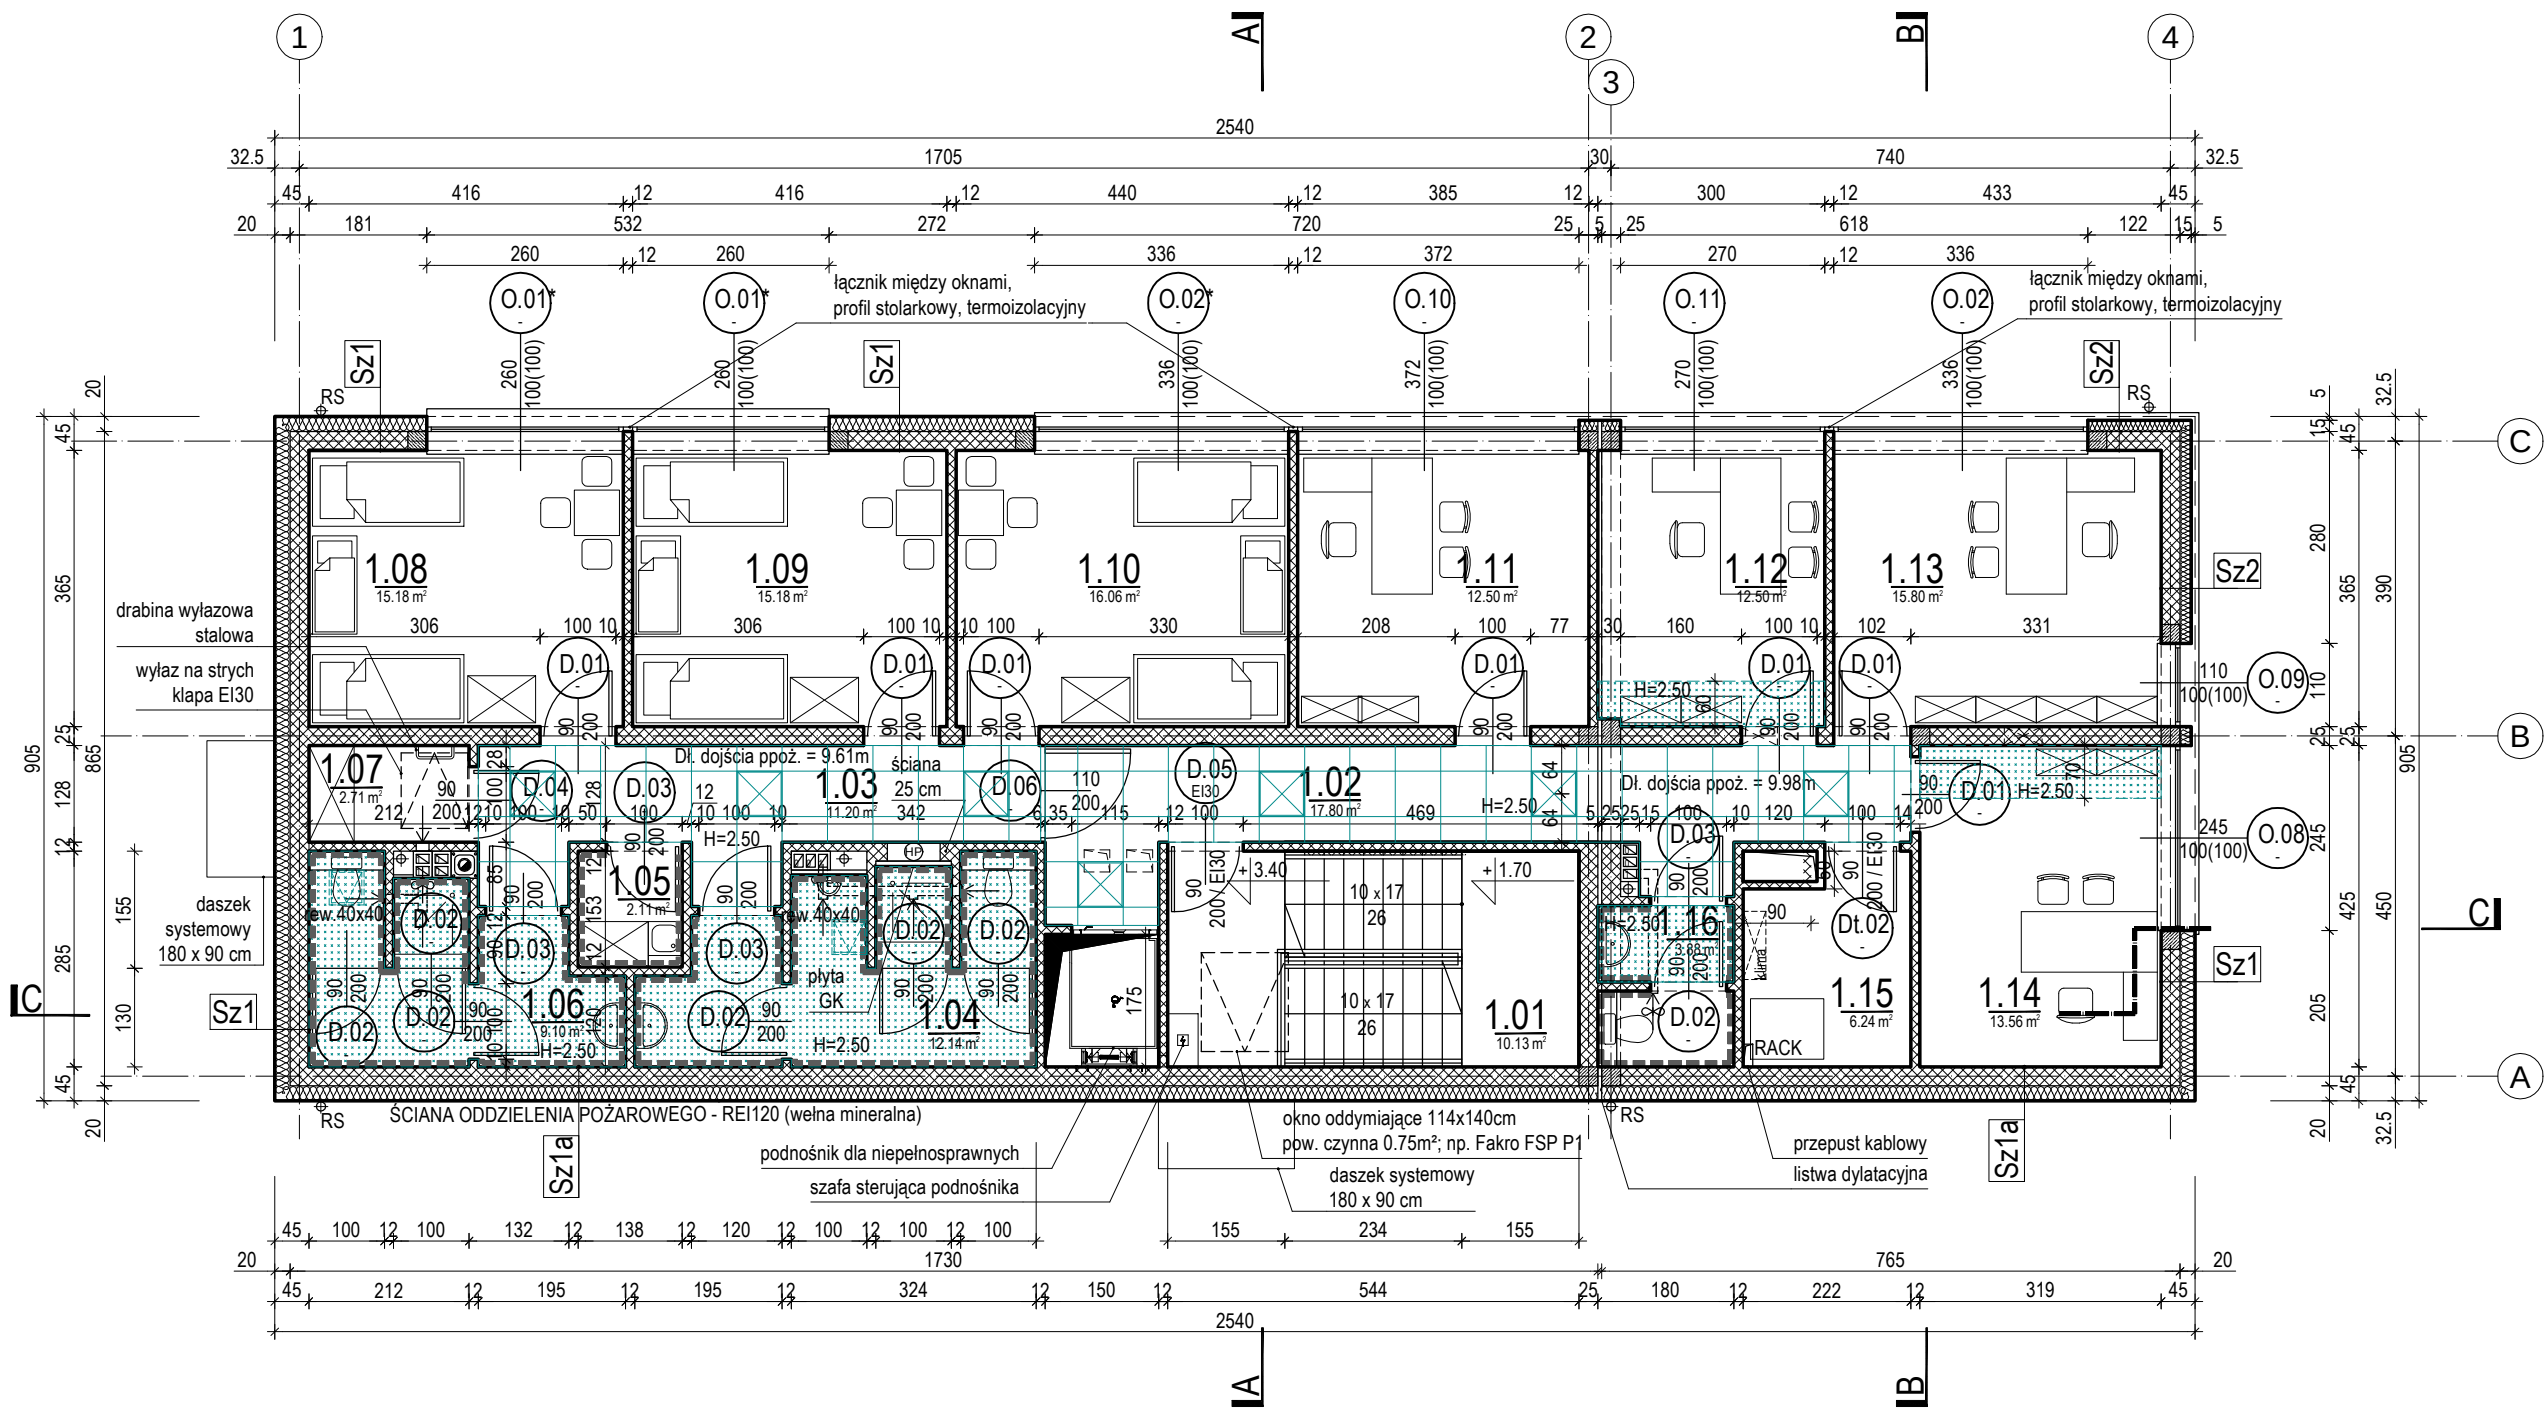

ZESTAWIENIE PRZEGRÓD BUDOWLANYCH ŚCIANA ZEWNĘTRZNA	
SZ1	1.5 tynk cementowo-wapienny 25.0 pustaki Max/Uni 20.0 styropian EPS - 70 0.5 tynk silikonowy cienkowarstwowy na siatce
SZ2	1.5 tynk cementowo-wapienny 25.0 pustaki Max/Uni 15.0 styropian EPS - 70 0.5 tynk mozaikowy na siatce

ZESTAWIENIE POWIERZCHNI:
PIĘTRO

NR	POMIESZCZENIE	P.NETTO [m²]	POSADZKA	SUFIT
1.01	klatka schodowa	10.13	plytki gresowe 30x60 cm	tynk cem.-wapienny
1.02	komunikacja	17.80	plytki gresowe 30x60 cm	rastrowy 60x60
1.03	komunikacja - obcokrajowcy	11.20	plytki gresowe 30x60 cm	rastrowy 60x60
1.04	umywalnia męska	12.14	plytki gresowe techniczne 30x30 cm	podwieszany gk
1.05	pom. porządkowe	2.11	plytki gresowe techniczne 30x30 cm	tynk cem.-wapienny
1.06	umywalnia damska	9.10	plytki gresowe techniczne 30x30 cm	podwieszany gk
1.07	magazyn pościeli czystej	2.71	plytki gresowe techniczne 30x30 cm	tynk cem.-wapienny
1.08	pokój obcokrajowców	15.18	wykładzina PCV	tynk cem.-wapienny
1.09	pokój obcokrajowców	15.18	wykładzina PCV	tynk cem.-wapienny
1.10	pokój obcokrajowców	16.06	wykładzina PCV	tynk cem.-wapienny
1.11	pokój biurowy	12.50	wykładzina PCV	tynk cem.-wapienny
1.12	pokój biurowy	12.50	wykładzina PCV	tynk cem.-wapienny
1.13	pokój biurowy	15.80	wykładzina PCV	tynk cem.-wapienny
1.14	pokój biurowy	13.56	wykładzina PCV	tynk cem.-wapienny
1.15	pom. techniczne teleinfo.	6.24	wykładzina antystatyczna uziemiona	tynk cem.-wapienny
1.16	toaleta personelu	3.88	plytki gresowe techniczne 30x30 cm	tynk cem.-wapienny/podwieszany gk
RAZEM		176.09		

LEGENDA OZNACZEŃ

- - - - - plytki gresowe do wysokości 2.10m

RS - rura deszczowa spustowa / pion kanalizacyjny

- sufit podwieszony modułowy rozbiieralny 60x60cm

- sufit podwieszony/obudowa GK + klapy rewizyjne

okna oznaczone * na rzucie należy wykonać jako antywłamaniowe kl C i wyposażyć w klamkę z kluczykiem

ZOOM PROJEKT
ZOOM PROJEKT Piotr Zowada
40-175 Katowice, ul. Wajdy 5/15
tel. 5 0 1 5 4 4 4 7 0
REGON: 2 4 1 9 4 9 6 8 3
NIP: 6 3 4 2 2 6 1 9 6 5
www.zoomprojekt.com.pl

TEMAT
**BUDOWA BUDYNKU ADMINISTRACYJNEGO
W PLACÓWCE STRAŻY GRANICZNEJ
W BIELSKU-BIAŁEJ**

INWESTOR
Śląsko-Małopolski O. Straży Granicznej
ul. Dąbrowskiego 2
47-400 Racibórz

ADRES
ul. Komorowicka 164
43-300 Bielsko - Biała
dz. 112/2, 112/4, 112/13

PROJEKTOWAŁ spec. architektoniczna
arch. Piotr Zowada nr upr. 23/08/SLOKK

SPRAWDZIŁ spec. architektoniczna
arch. Anna Zawila nr upr. 36/06/SLOKK/II

OPRACOWAŁ
arch. Katarzyna Jachym

BRANŻA
architektura

TYTUŁ RYSUNKU
RZUT I PIĘTRO

FAZA
projekt budowlano-wykonawczy

DATA
11. 2015

SKALA
1:100

PROJEKT CHRONIONY PRAWEM AUTORSKIM
ZGODNIE Z USTAWĄ Z DNIA 04.02.1994 R.
O PRAWIE AUTORSKIM I PRAWACH POKREWNYCH

NUMER RYSUNKU
A/B-102