


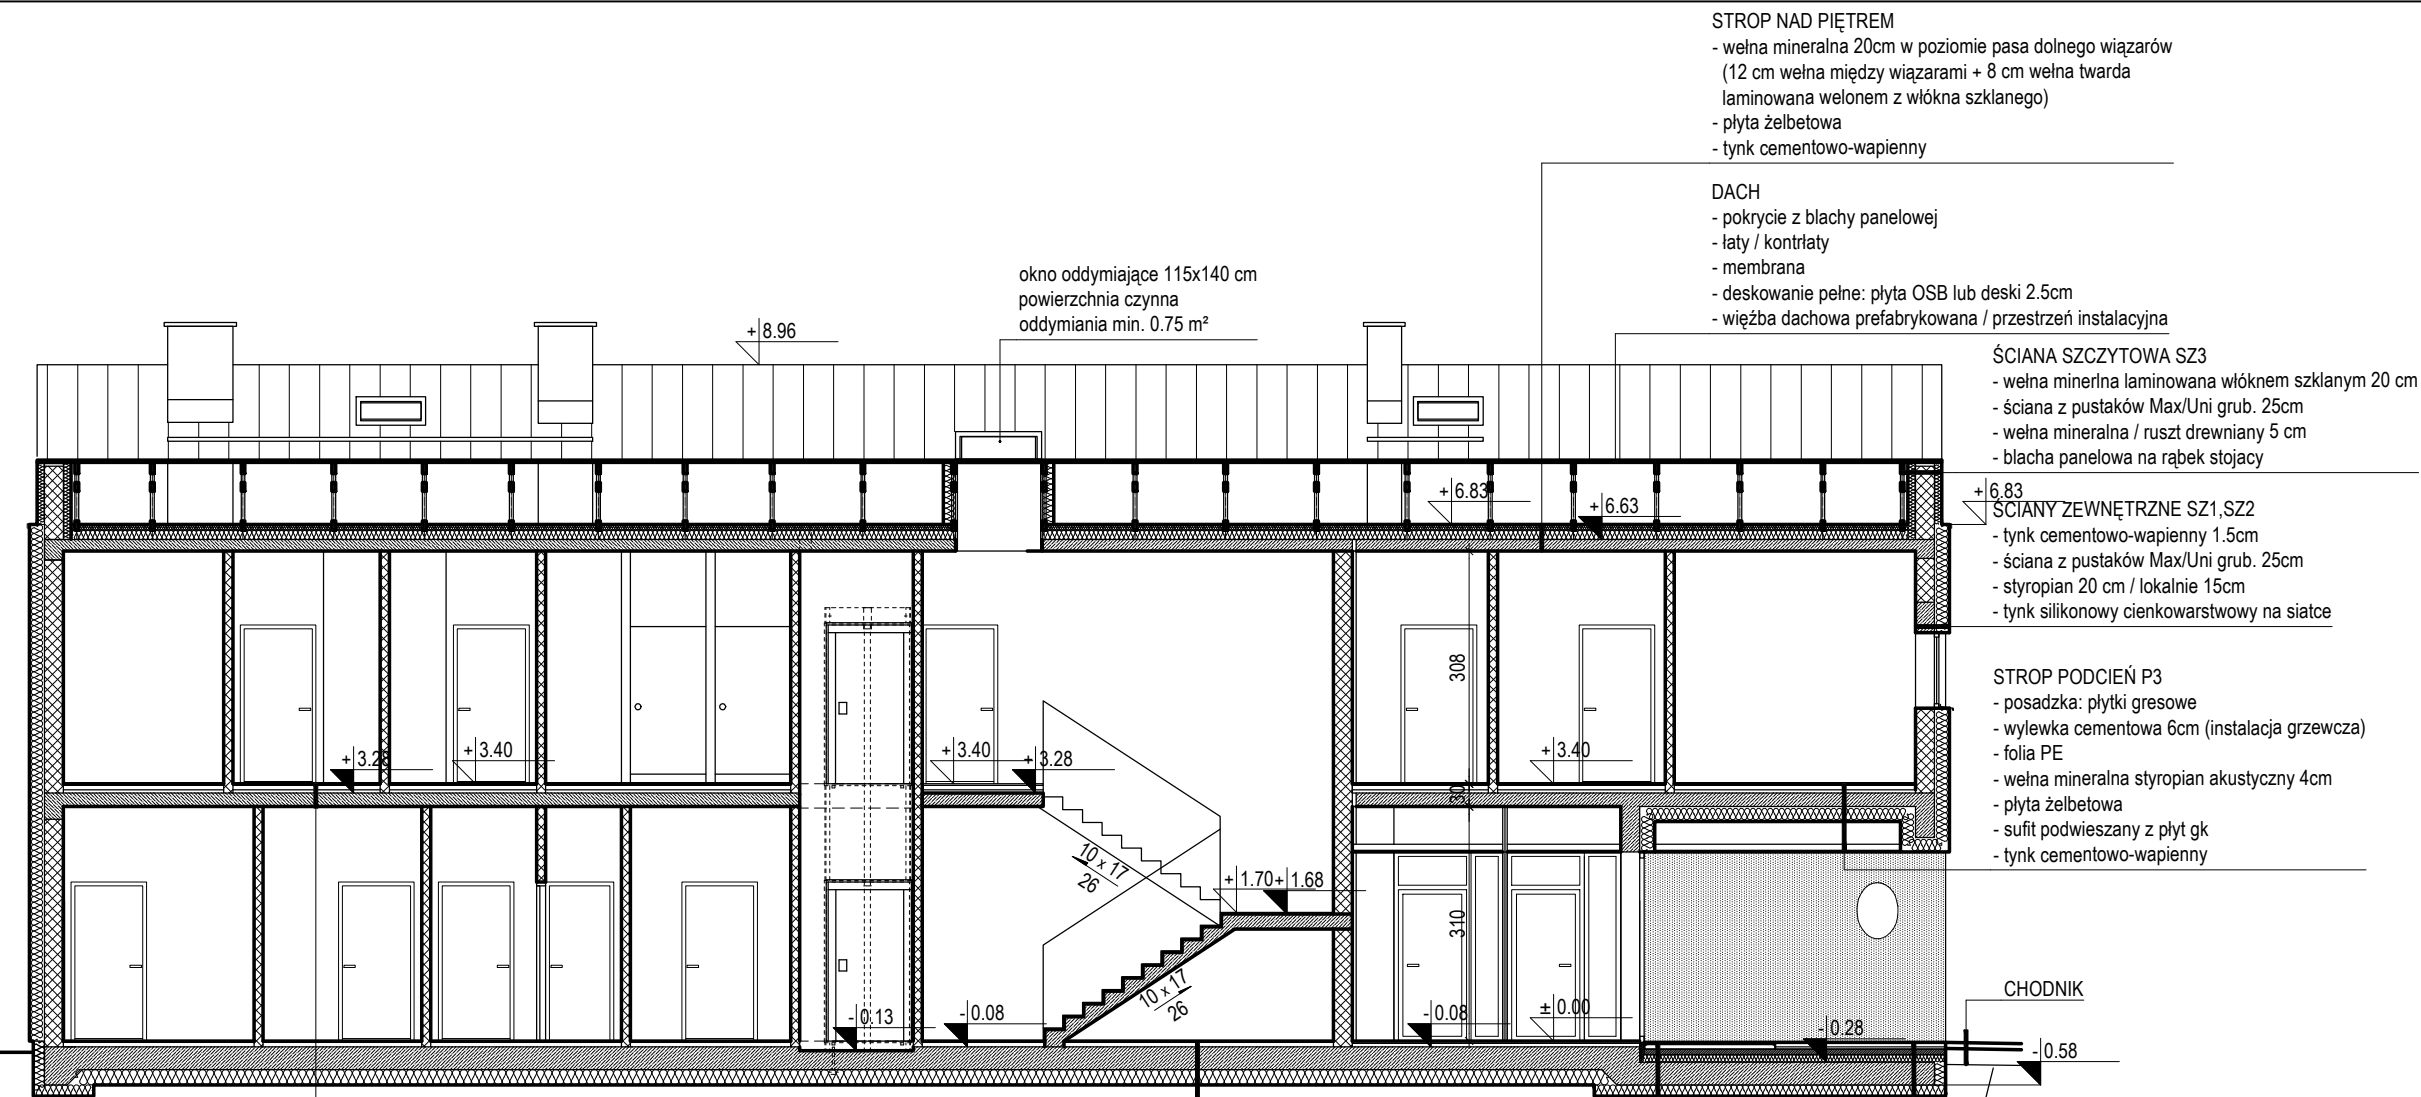

STROP NAD PIĘTREM

- wełna mineralna 20cm w poziomie pasa dolnego wiązarów (12 cm wełna między wiązarami + 8 cm wełna twarda laminowana welonem z włókna szklanego)
- płyta żelbetowa
- tynk cementowo-wapienny

DACH

- pokrycie z blachy panelowej
- łaty / kontrłaty
- membrana
- deskowanie pełne: płyta OSB lub deski 2.5cm
- więźba dachowa prefabrykowana / przestrzeń instalacyjna

ŚCIANA SZCZYTOWA SZ3

- wełna mineralna laminowana włóknem szklanym 20 cm
- ściana z pustaków Max/Uni grub. 25cm
- wełna mineralna / ruszt drewniany 5 cm
- blacha panelowa na rąbek stojący

ŚCIANY ZEWNĘTRZNE SZ1, SZ2

- tynk cementowo-wapienny 1.5cm
- ściana z pustaków Max/Uni grub. 25cm
- styropian 20 cm / lokalnie 15cm
- tynk silikonowy cienkowarstwowy na siatce

STROP PODCIĘN P3

- posadzka: płytki gresowe
- wylewka cementowa 6cm (instalacja grzewcza)
- folia PE
- wełna mineralna styropian akustyczny 4cm
- płyta żelbetowa
- sufit podwieszany z płyt gk
- tynk cementowo-wapienny

CHODNIK

PRZEKRÓJ C-C

STROP P1

- posadzka: płytki gresowe
- wylewka cementowa 6cm (instalacja grzewcza)
- folia PE
- wełna mineralna styropian akustyczny 4cm
- płyta żelbetowa
- tynk cementowo-wapienny

POSADZKA NA GRUNCIE PG

- posadzka: płytki gresowe
- wylewka cementowa 6cm (instalacja grzewcza)
- folia PE
- płyta żelbetowa 30 cm
- styropian twardy EPS 20 cm
- hydroizolacja 2 x folia PE na zakład klejona
- wylewka betonowa B15 (chudy beton) 5cm
- podsypka piaskowa zagęszczona 10 cm
- podbudowa z kruszywa łamanego stabilizowanego mechanicznie do gł. 1.60~2.00 m poniżej poziomu terenu

POSADZKA PODCIĘN PD1

- wycieraczka systemowa 9 cm
- wylewka cementowa 7 cm
- styropian 10 cm
- płyta żelbetowa 20 cm
- hydroizolacja 2 x folia PE na zakład klejona
- polistyren ekstrudowany XPS 10 cm
- wylewka betonowa B15 (chudy beton) 5cm
- podbudowa z kruszywa łamanego stabilizowanego mechanicznie do gł. 1.60~2.00 m poniżej poziomu terenu

PODCIĘN PD2

- kostka brukowa 6 cm
- podsypka piaskowa zagęszczona 3 cm
- wylewka cementowa 7 cm
- styropian 10 cm
- płyta żelbetowa 20 cm
- hydroizolacja 2 x folia PE na zakład klejona
- polistyren ekstrudowany XPS 10 cm
- podbudowa z kruszywa łamanego stabilizowanego mechanicznie do gł. 1.60~2.00 m poniżej poziomu terenu

ZOOM PROJEKT
ZOOM PROJEKT Piotr Zowada
40-175 Katowice, ul. Wajdy 5/15
tel. 5 0 1 5 4 4 4 7 0
REGON: 2 4 1 9 4 9 6 8 3
NIP: 6 3 4 2 2 6 1 9 6 5
www.zoomprojekt.com.pl

TEMAT
**BUDOWA BUDYNKU ADMINISTRACYJNEGO
W PLACÓWCE STRAŻY GRANICZNEJ
W BIELSKU-BIAŁEJ**

INWESTOR
Śląsko-Małopolski O. Straży Granicznej
ul. Dąbrowskiego 2
47-400 Racibórz

ADRES
ul. Komorowicka 164
43-300 Bielsko - Biała
dz. 112/2, 112/4, 112/13

PROJEKTOWAŁ spec. architektoniczna arch. Piotr Zowada nr upr. 23/08/SLOKK	
SPRAWDZIŁ spec. architektoniczna arch. Anna Zawila nr upr. 36/06/SLOKK/II	
OPRACOWAŁ arch. Katarzyna Jachym	

BRANŻA architektura	FAZA projekt budowlano-wykonawczy
TYTUŁ RYSUNKU PRZEKRÓJ C-C	DATA 11. 2015
	SKALA 1:100

PROJEKT CHRONIONY PRAWEM AUTORSKIM
ZGODNIE Z USTAWĄ Z DNIA 04.02.1994 R.
O PRAWIE AUTORSKIM I PRAWACH POKREWNYCH

NUMER RYSUNKU
A/B-202