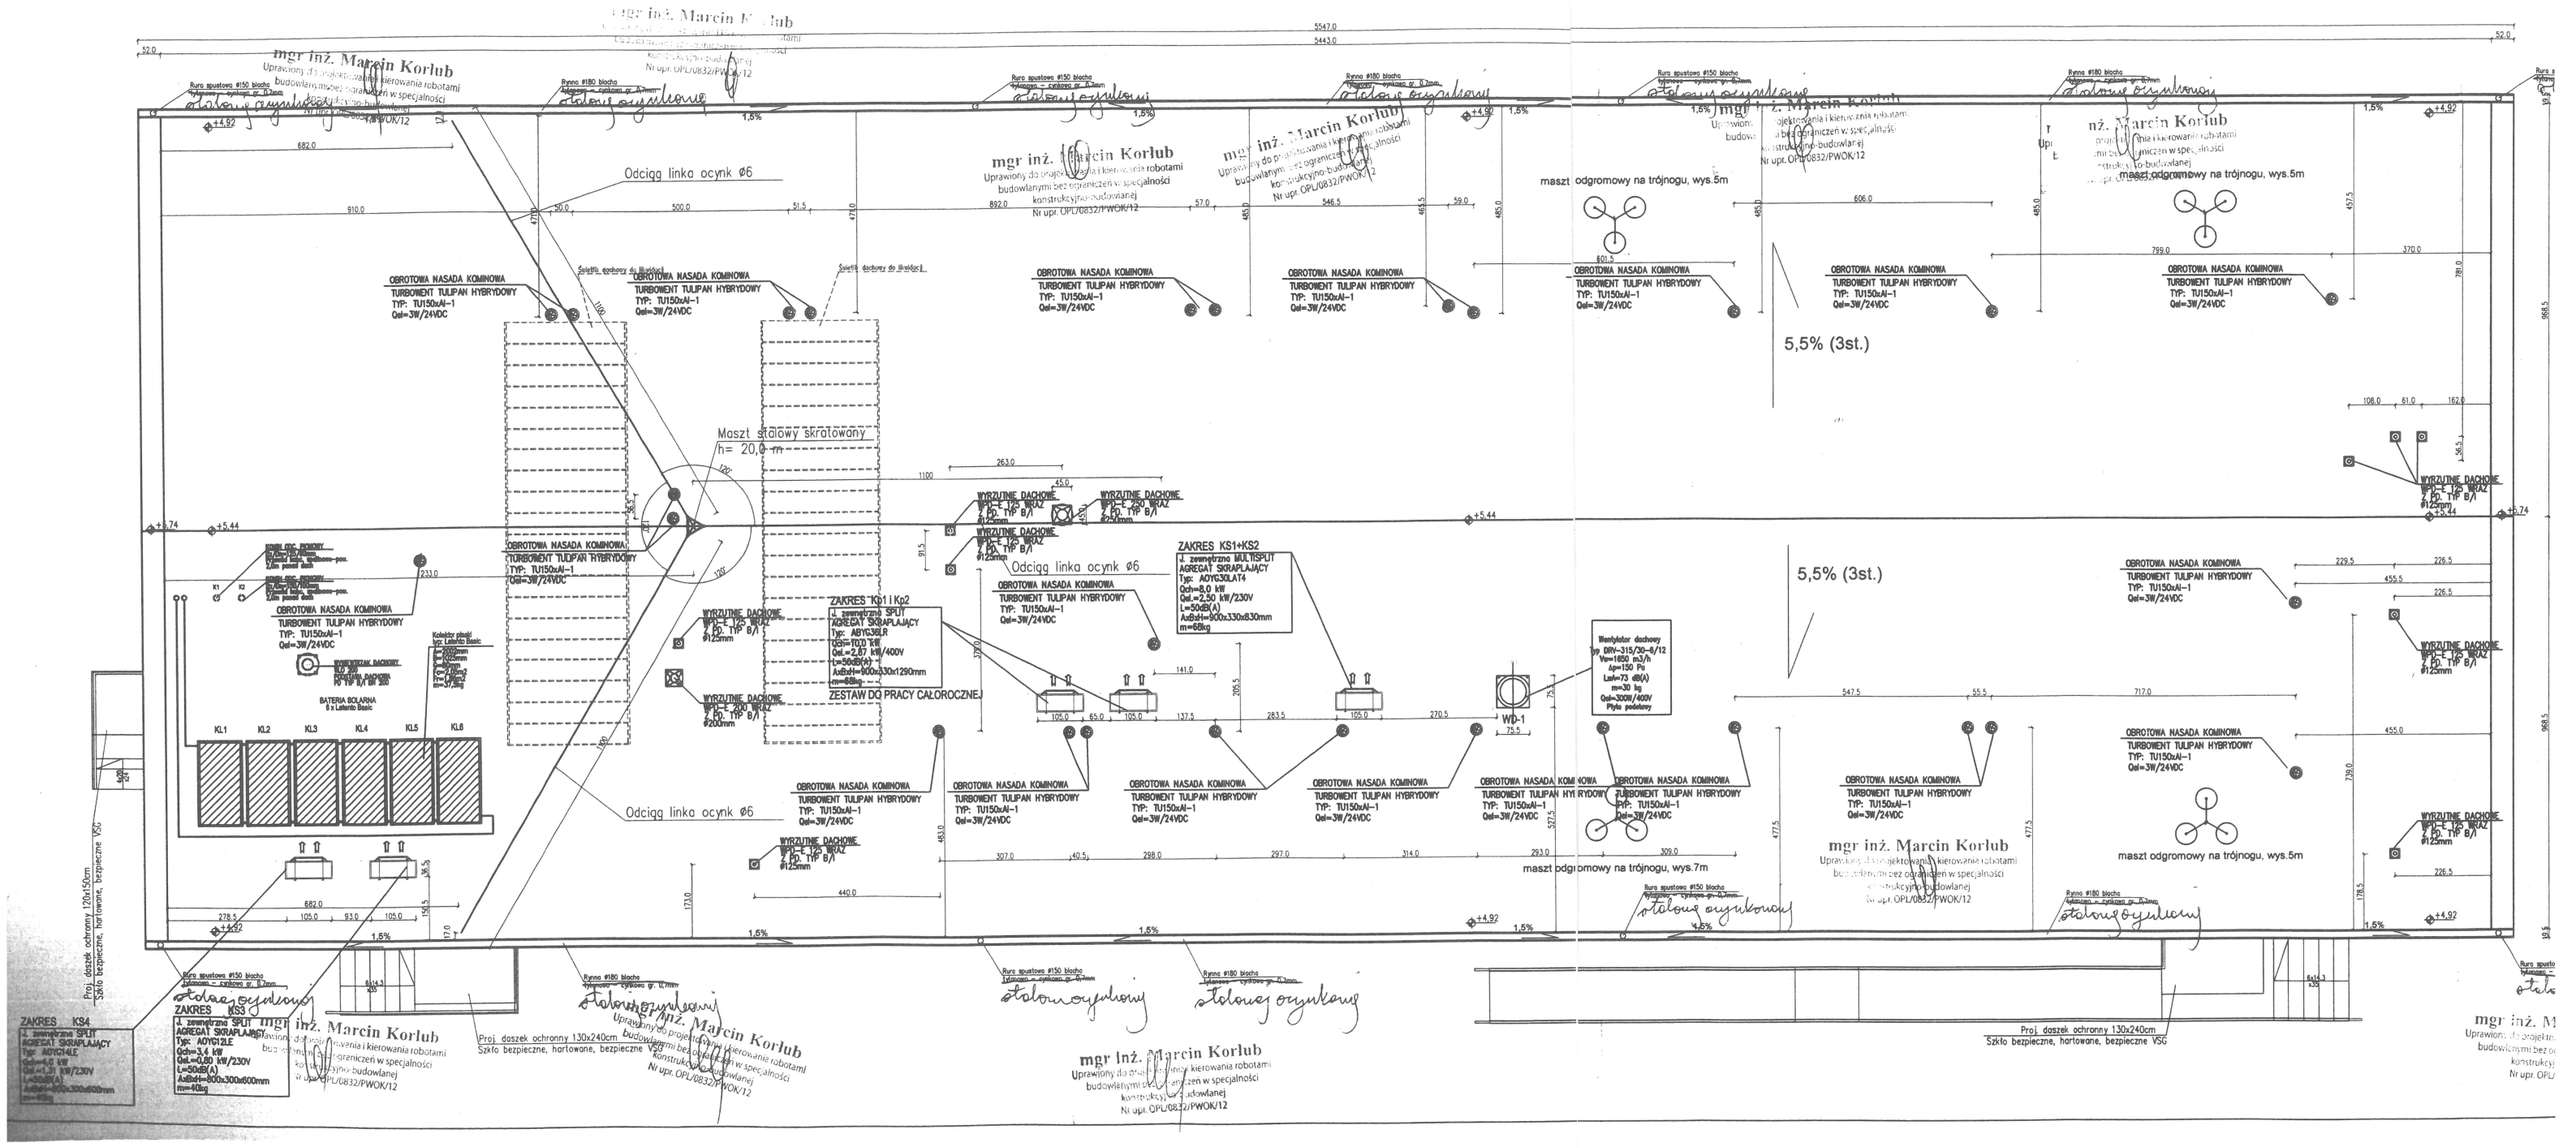

RZUT DACHU - BUDYNEK NR 1